Plannja
Plannja Sp. z o.o.
Białołęcka 233, 03-253 Warszawa
Tel +48 22 814 10 60
Fax +48 22 814 08 60

DACH – PLANNJA ENERGY ROOF, P200M
KORYTO ZLEWOWE

Rys.nr PER057-1
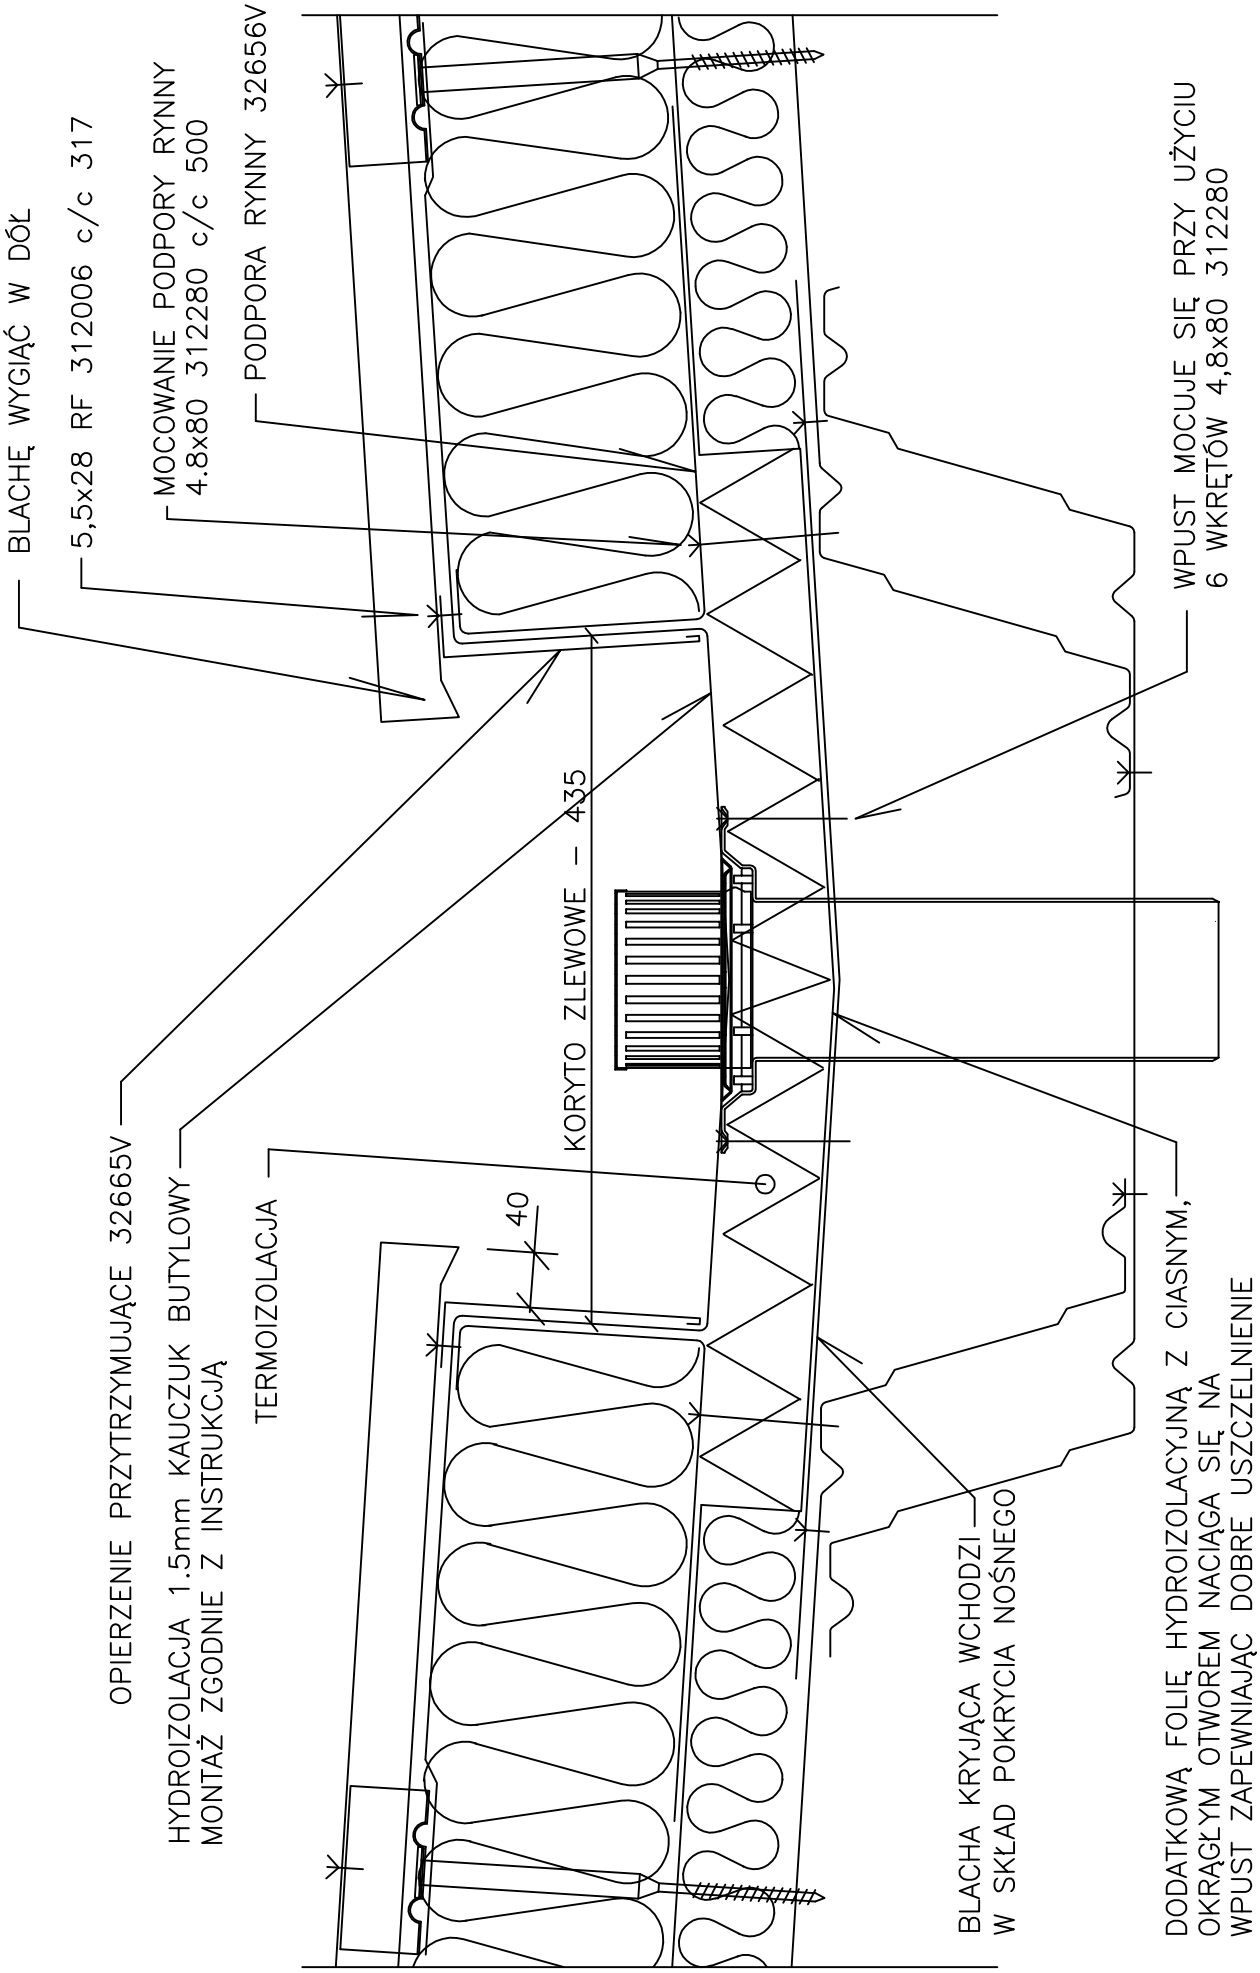
Data 99.02.22